


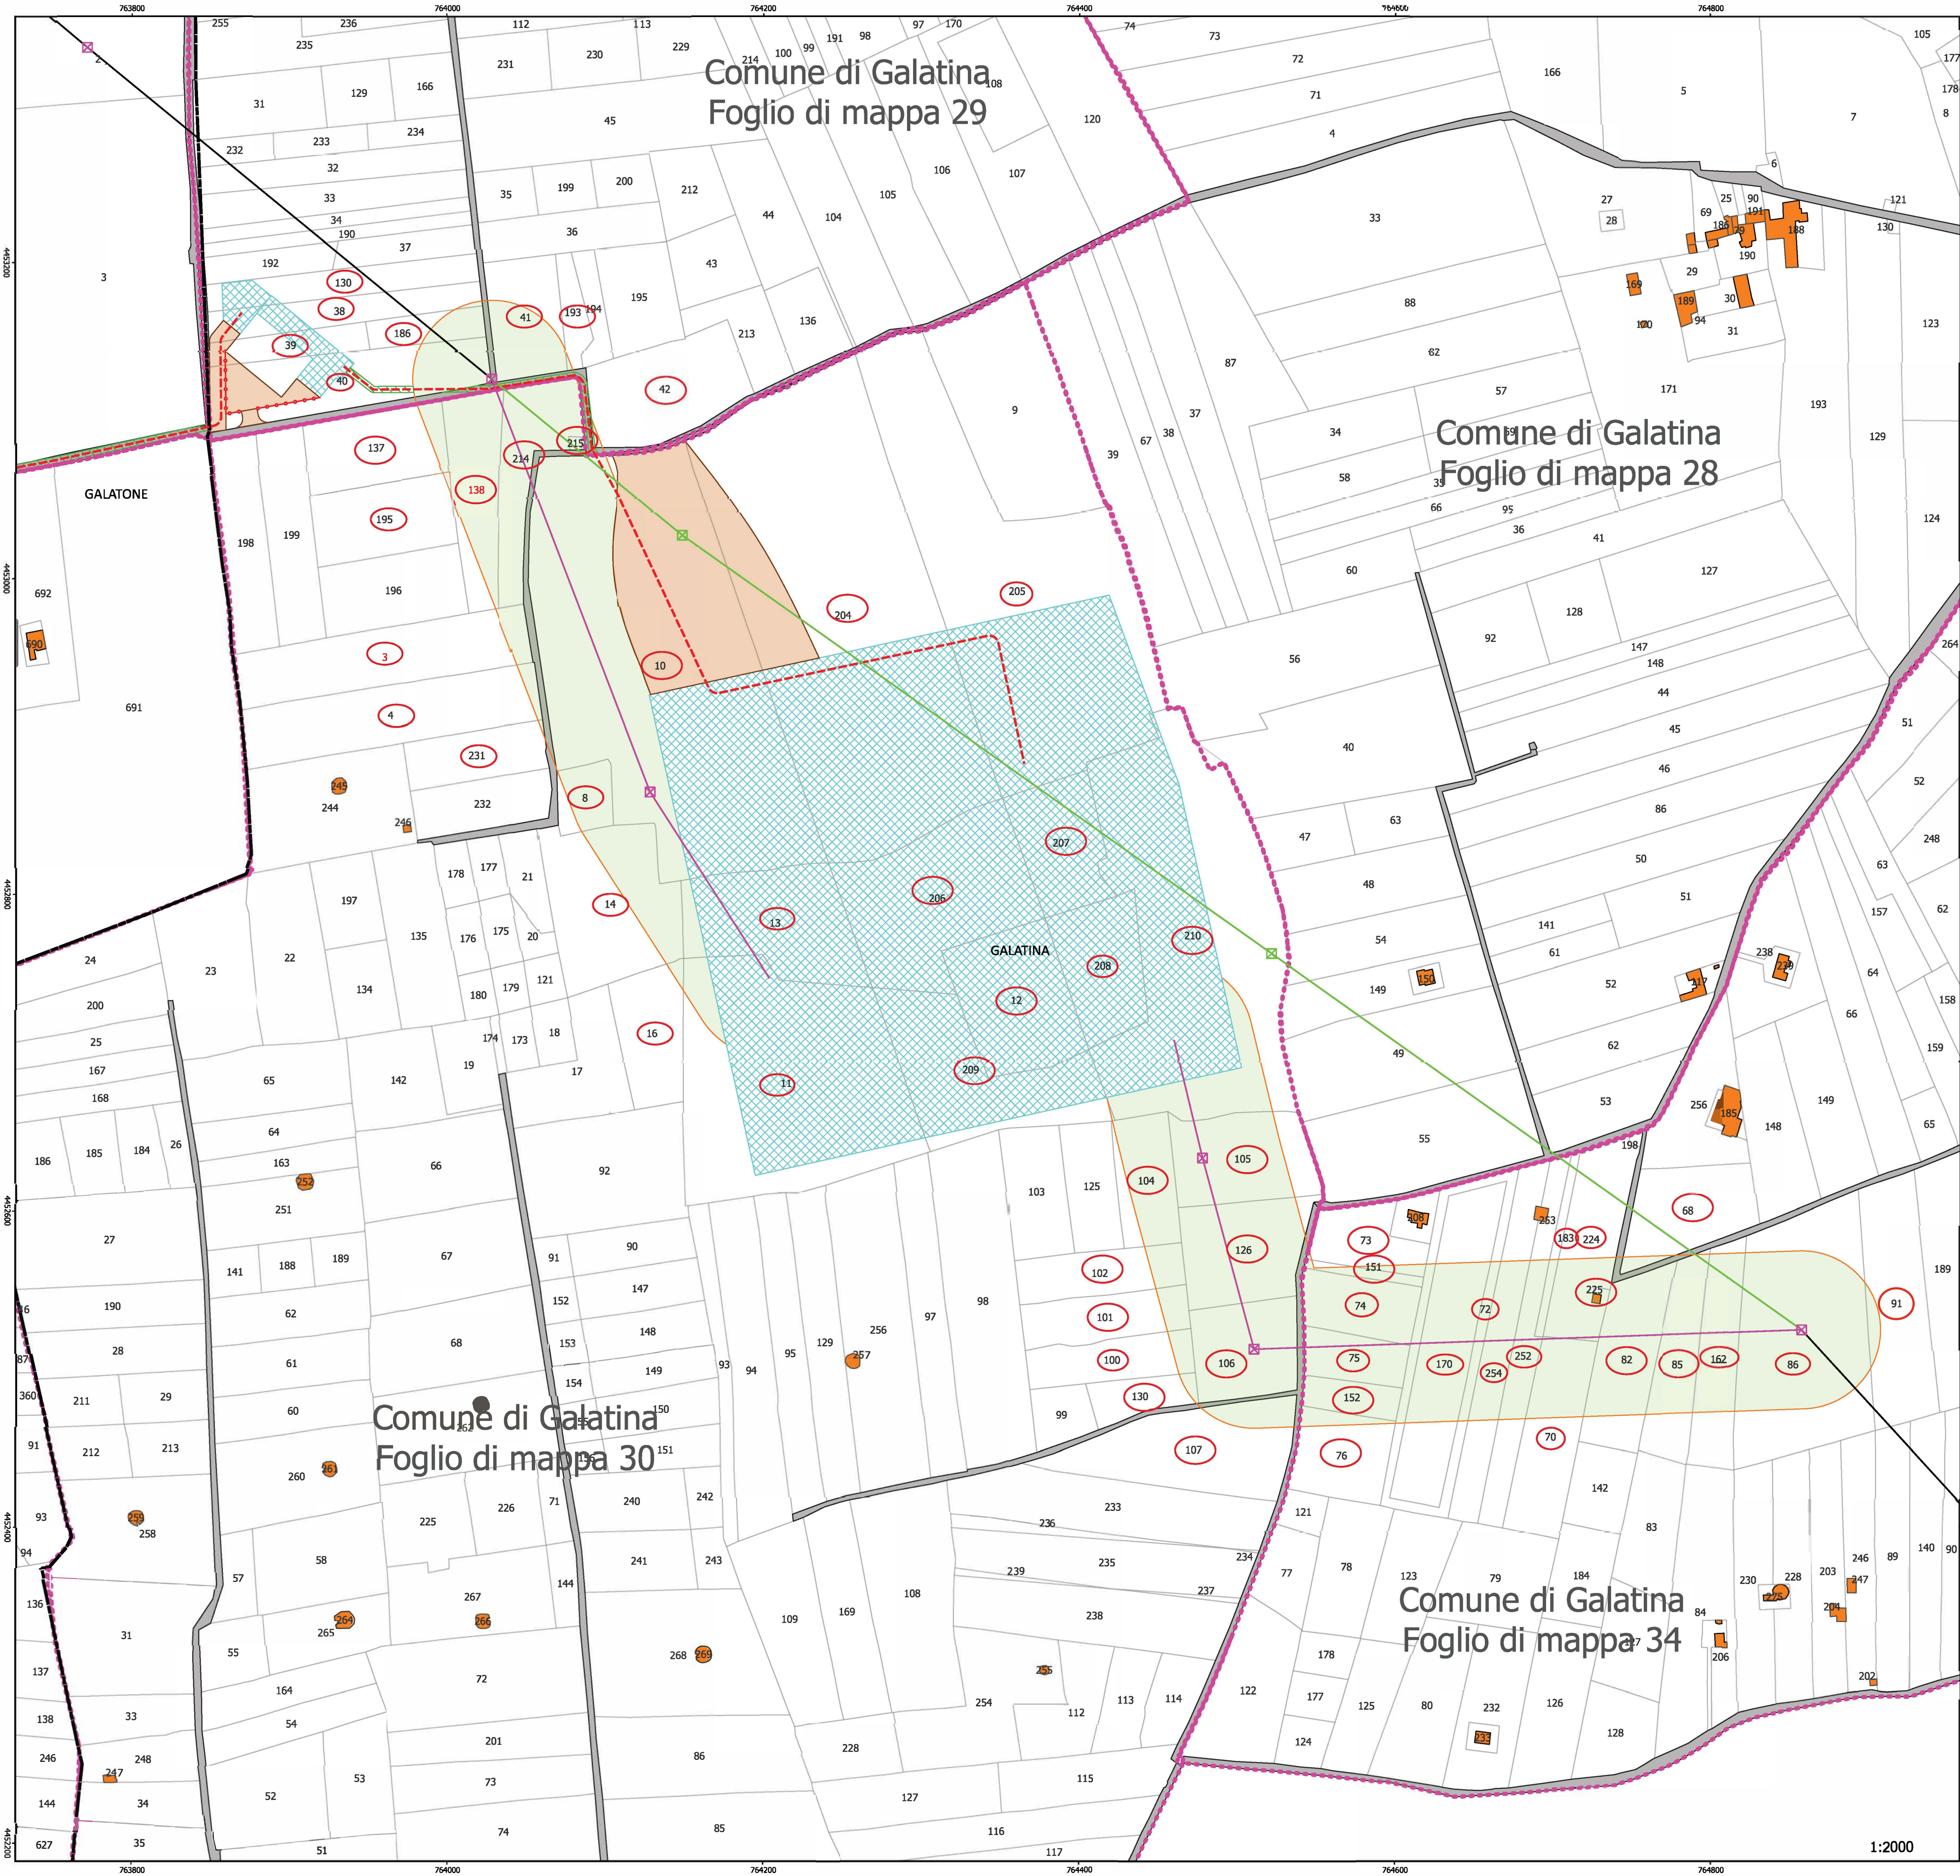

REGIONE PUGLIA

PROVINCIA DI LECCE

COMUNE DI GALATONE

Denominazione impianto:

AEER GALATONE BESS

Ubicazione:

Comune di Galatone (LE)
Località "Taccaglia"

Foglio: 2
Particella: 432

PROGETTO DEFINITIVO

per la realizzazione di un impianto di accumulo energetico
da ubicare in agro del comune di Galatone (LE) in località "Taccaglia",
potenza in immissione ed in prelievo pari a 100 MW, e delle relative opere di connessione
alla RTN ricadenti nei comuni di Galatone (LE) e Galatina (LE).

PROPONENTE

Galatone
BESS S.R.L.

GALATONE BESS S.R.L.
Via Crescenzo n.16 - 00193 Roma (RM)
Partita IVA: 16998431007
Indirizzo PEC: galatonebess@legalmail.it

Codice Autorizzazione Unica

R9L1VT4

ELABORATO

Piano particellare esproprio grafico

Tav. n°
14b
Scala
1:2.000

Numero	Data	Motivo	Eseguito	Verificato	Approvato
Rev 0	Luglio 2025	Istanza Autorizzazione Unica di competenza Regionale - All.C. Sez.I, lett.u) D.Lgs. 190/2024			
Rev 1	Aprile 2026	Aggiornamento layout a seguito di ottemperanza alla prescrizione ricevuta dalla SNAM			
Rev 2	Agosto 2026	Integrazione volontaria a seguito aggiornamento catasto beni immobili			

PROGETTAZIONE

GRAMEGNA ASSOCIATI
Via Andrea Giorgio n. 20 - 70022 Altamura (BA)
PEC: gramegnaassociati@pec.it
Tel. 0804168931

IL PROGETTISTA
Dott. Ingegnere NICOLA INCAMPO
Altamura BA-70022
P.IVA 08150200723
Ordine Ingegneri di Bari n°6280
PEC: nicola.incampo6280@pec.ordingbari

IL TECNICO
Dott. Ingegnere NICOLA INCAMPO
Altamura BA-70022
P.IVA 08150200723
Ordine Ingegneri di Bari n°6280
PEC: nicola.incampo6280@pec.ordingbari

Spazio riservato agli Enti

Tutti i diritti sono riservati, la riproduzione anche parziale del disegno è vietata.

IMPIANTO BESS "Località Taccaglia"

OPERE IN PROGETTO

Sostegno RTN 380kV da demolire

Linea RTN 380kV da demolire

Sostegno RTN 380kV in progetto

Linea RTN 380kV in progetto

Recinzione

Confini comunali

Linea RTN 380kV esistente da ritisare

Linea RTN 380kV da demolire

Linea interrata 150 kV

Fogli di mappa

Asservimento cavidotto

Occupazione definitiva

Asservimento Elettrodotto

Asservimento strada